BUILDERS & PARTNERS
GROUPE VERTICAL SEA

Proposition principe
Plan d' installation de Chantier

V DCE 24-10-2024
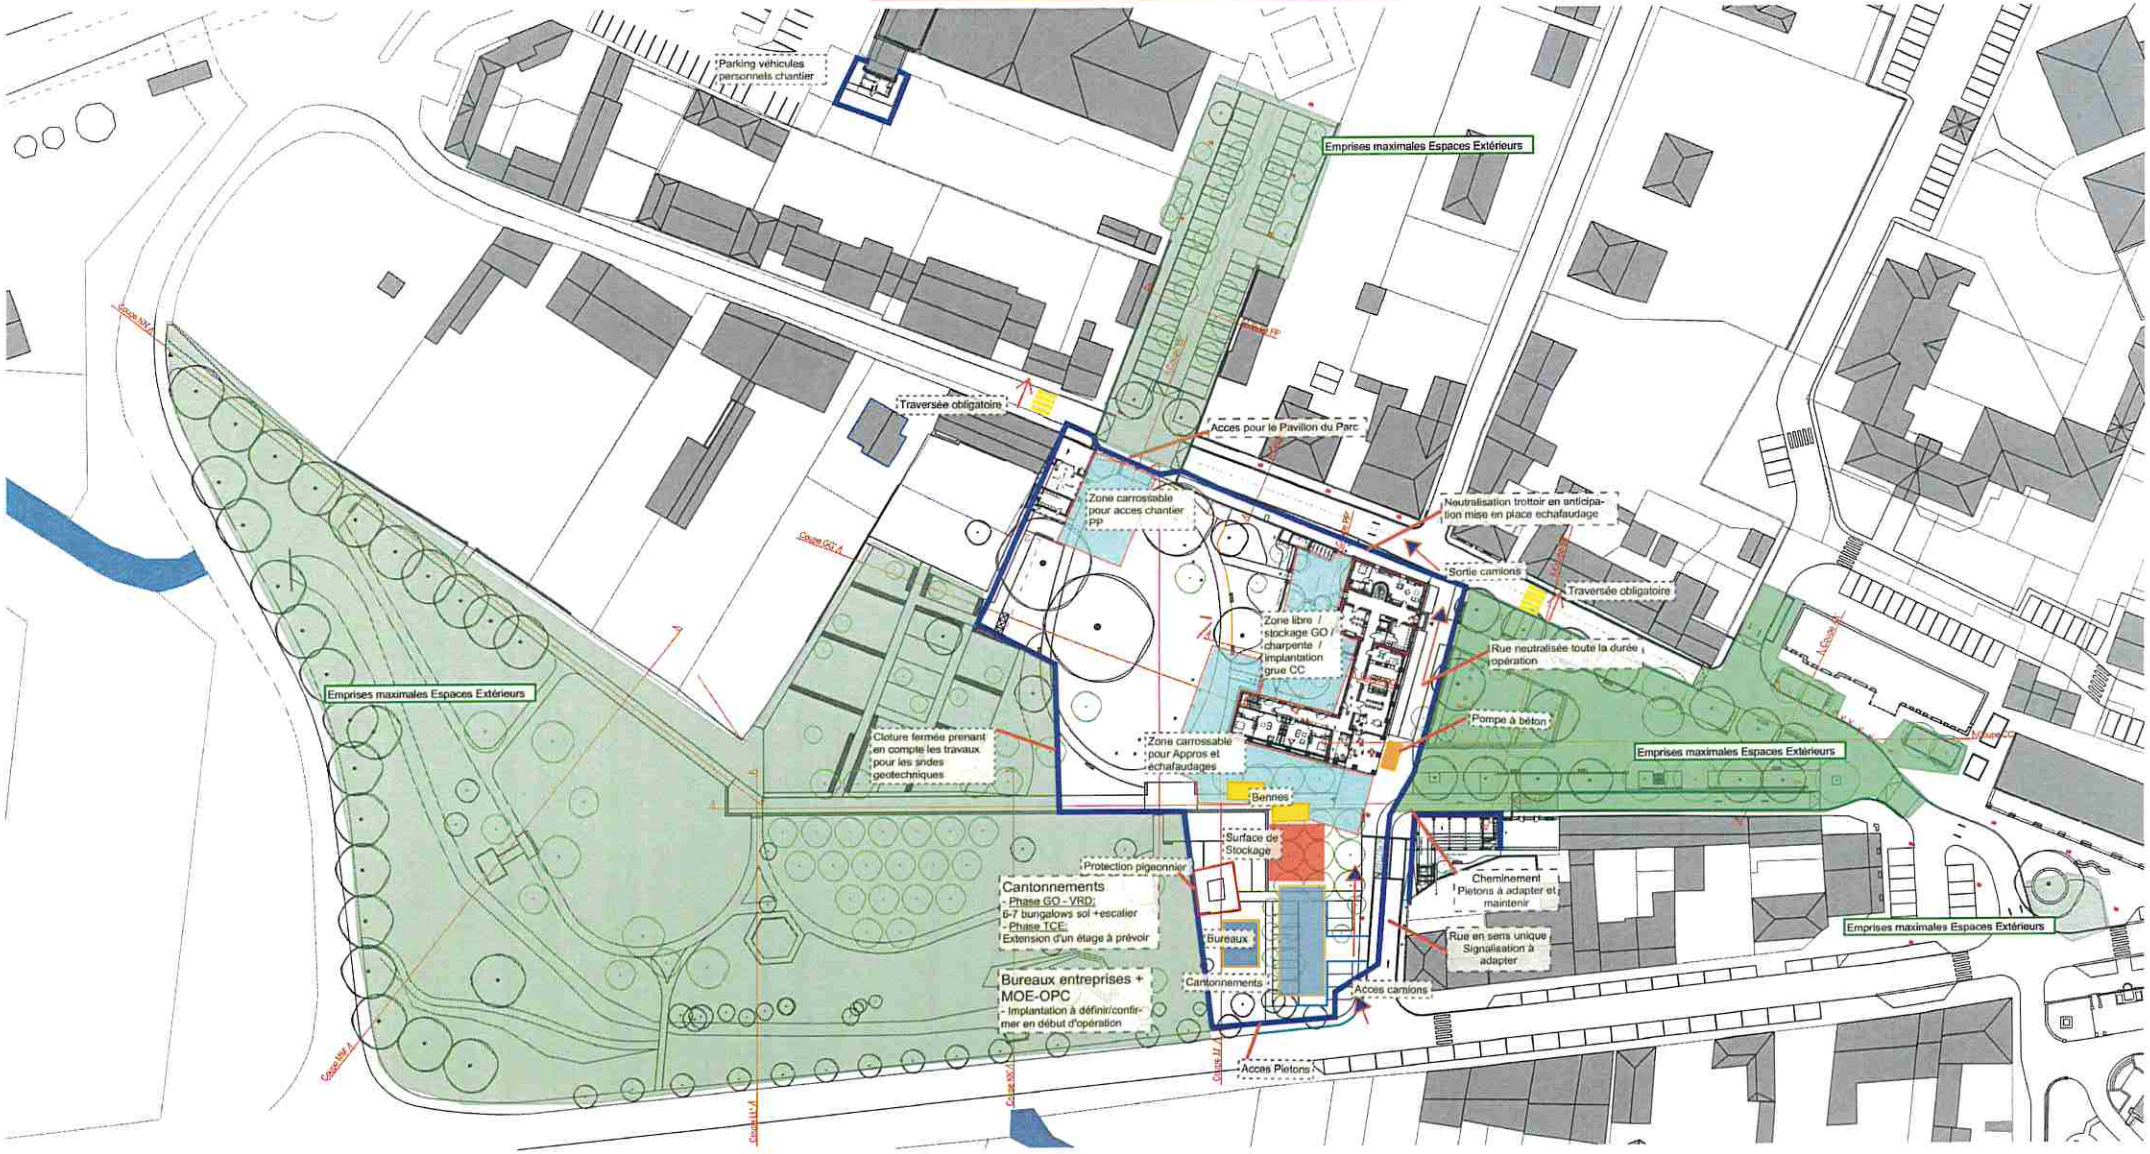
PIC -"de base" - Les zones espaces extérieurs seront traitées indépendamment par le lot VRD pour la durée des interventions